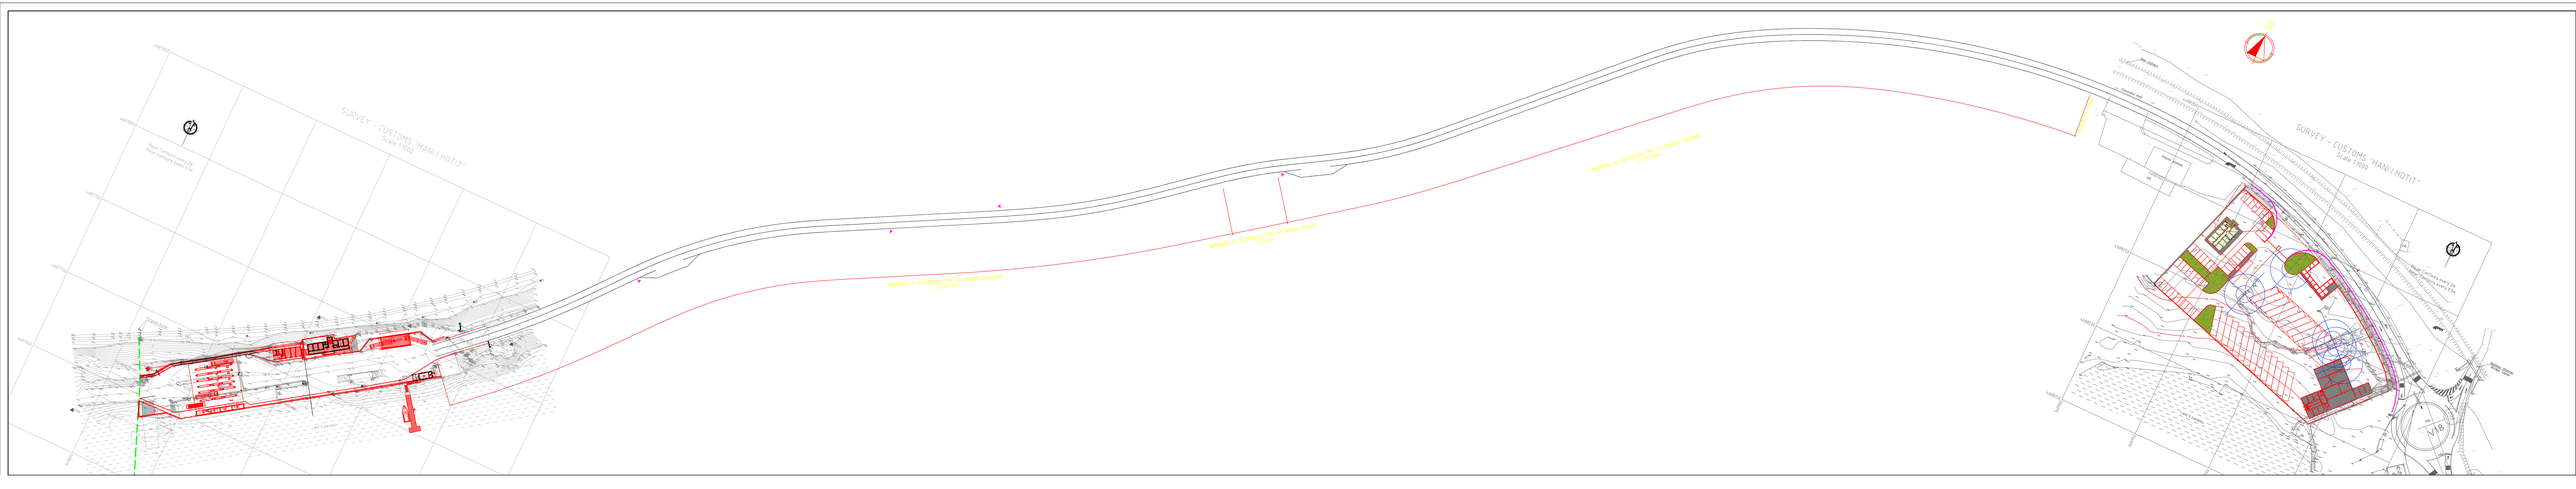
SURVEY - CUSTOMS "HANI I HOTIT"
Scale 1:500
Major Customs area to Major Customs area 2.5m
BARIERA DI SICUREZZA DRX H2 BORDO RILEVATO
L=107.8m
BARIERA DI SICUREZZA DRX H2 BORDO PONTE
L=20.0m
BARIERA DI SICUREZZA DRX H2 BORDO RILEVATO
L=127.8m
SURVEY - CUSTOMS "HANI I HOTIT"
Scale 1:500
Major Customs area to Major Customs area 2.5m
N